


Planausschnitt genehmigter FNP 2020 M. 1:5.000

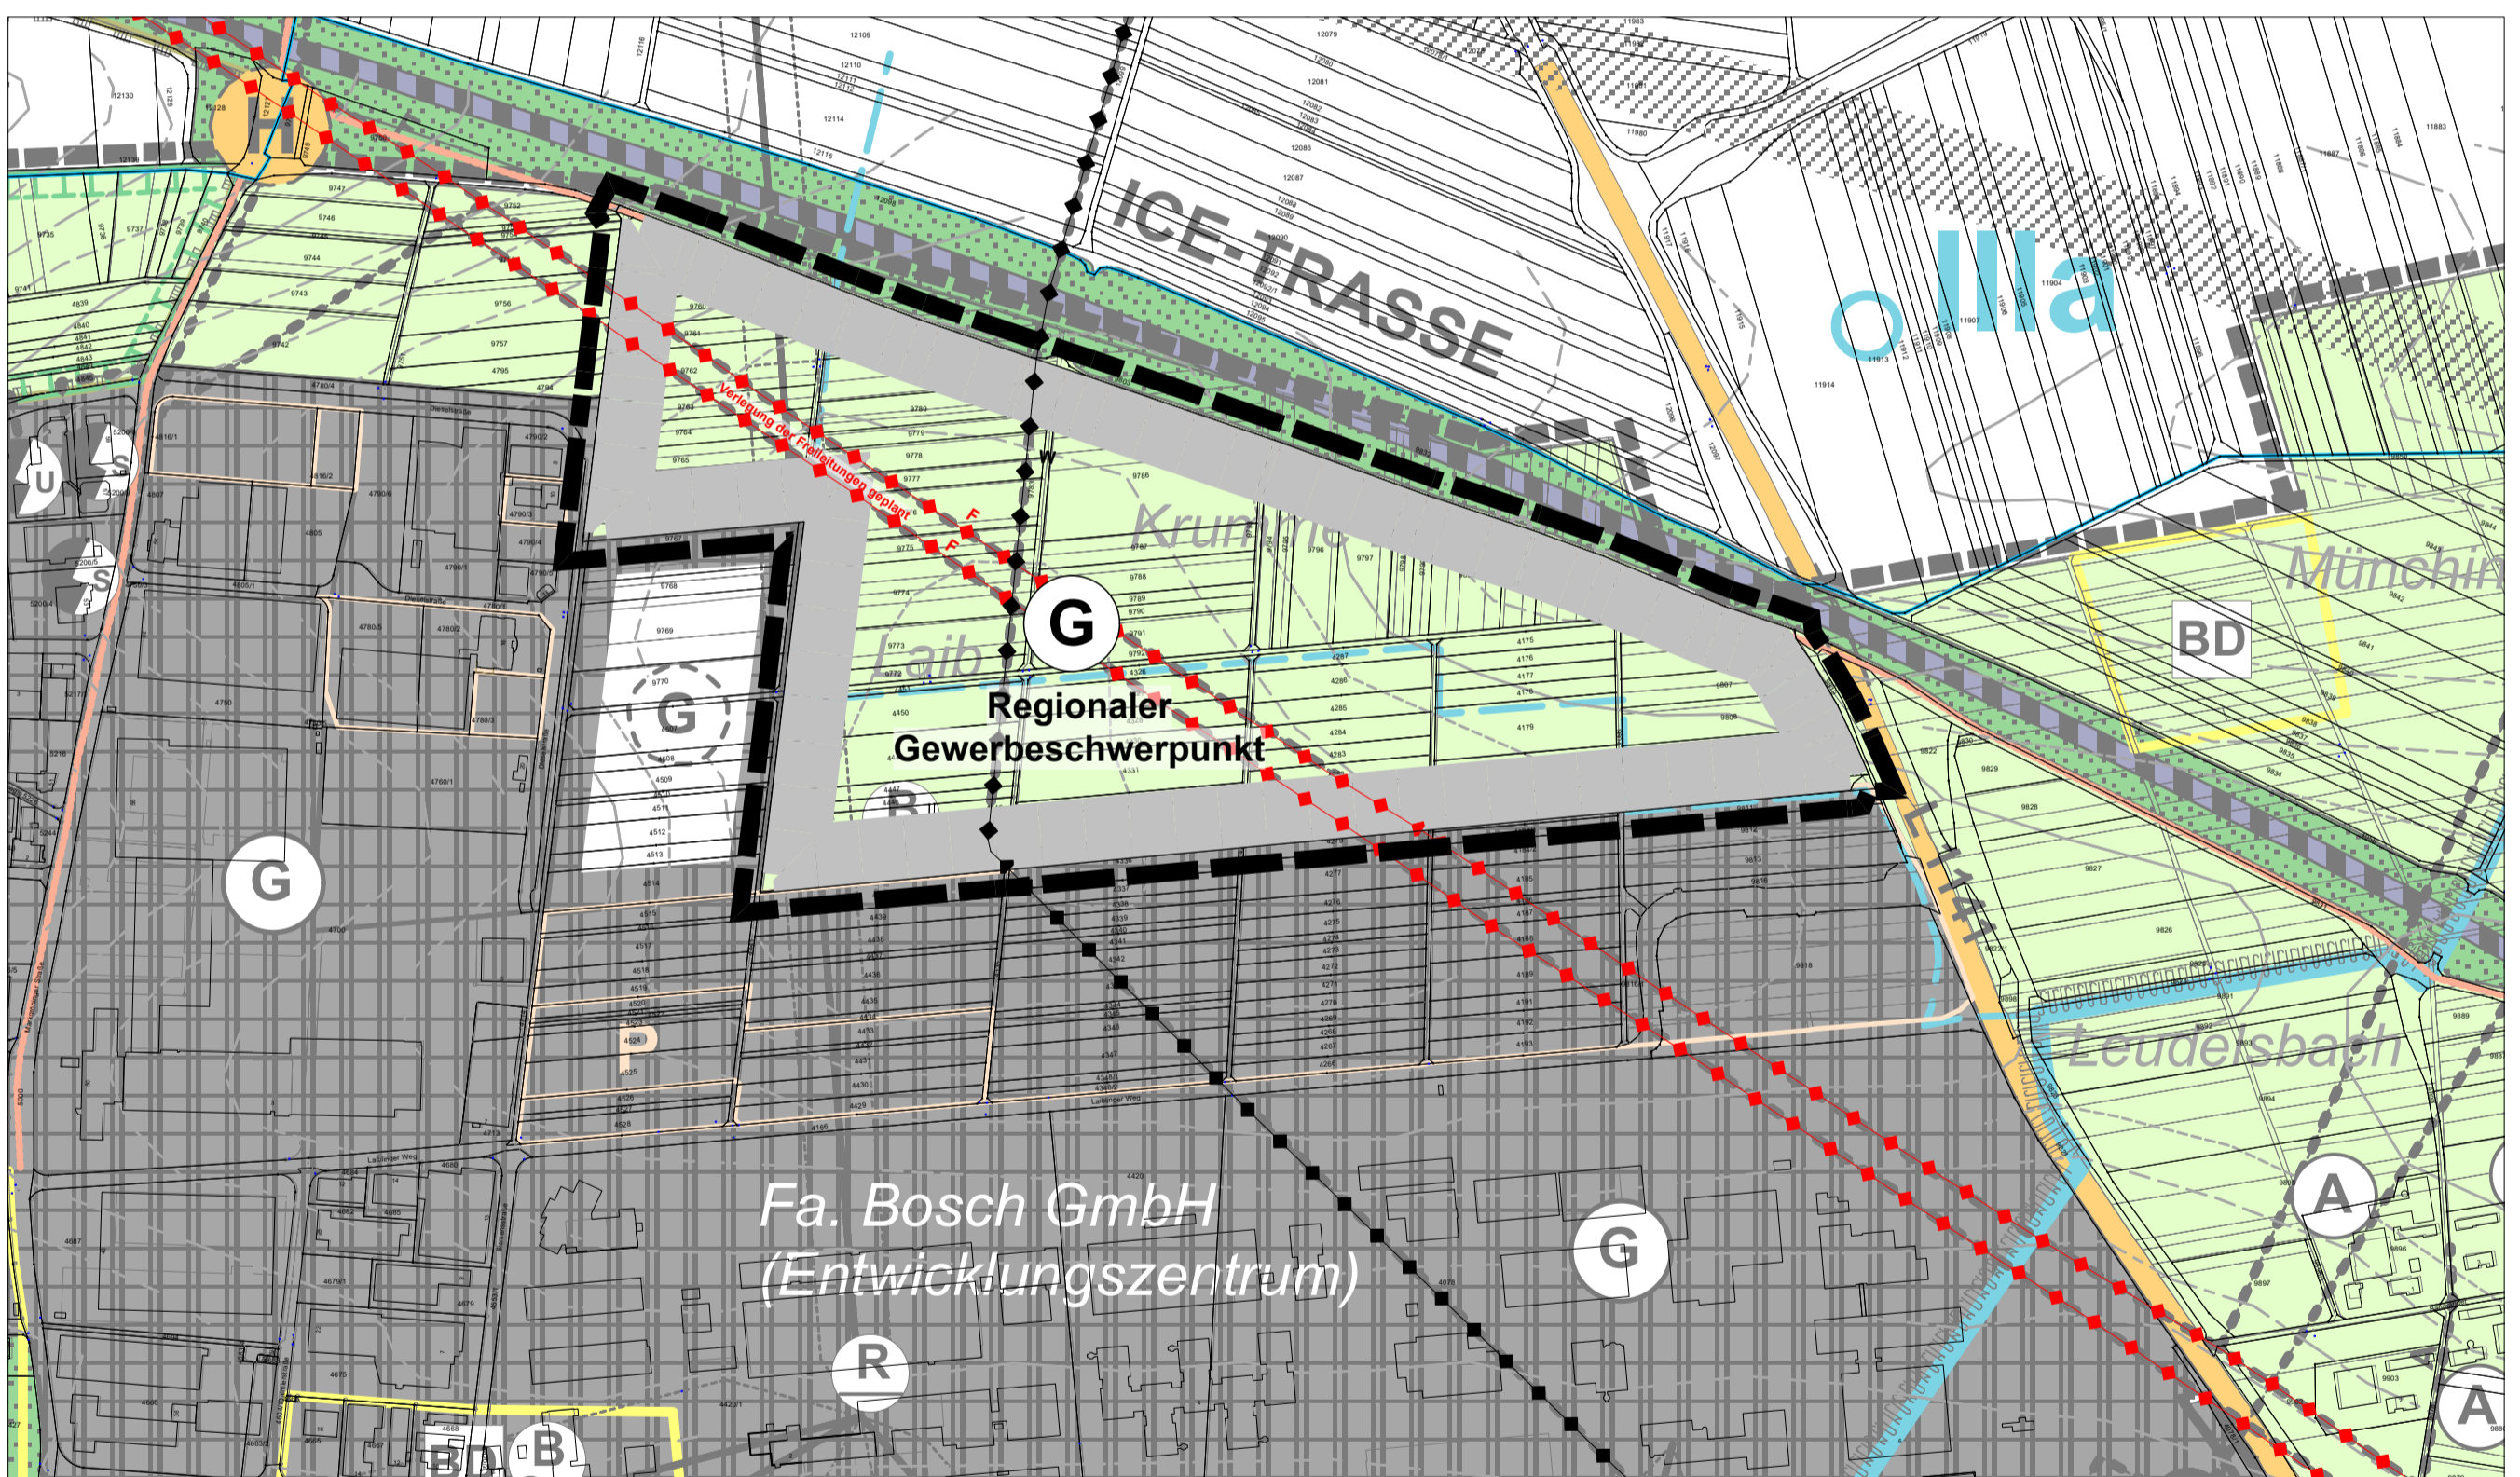

Planausschnitt genehmigter FNP 2020 mit geplanter Änderung M. 1:5.000

Grenze des Änderungsbereichs ca. 23,2 ha

BAUFLÄCHEN

- | | | |
|--|--|------------------------|
| | | Gewerbliche Bauflächen |
|--|--|------------------------|

LAND- UND FORSTWIRTSCHAFT

- Landwirtschaft
- Forstwirtschaft
- Aussiedlerhof, landwirtschaftlicher Betrieb im Außenbereich

VERKEHRSLÄCHEN

- Hauptverkehrsstraßen
- Bahnanlagen
- zentraler ÖV-Haltepunkt

VER- UND ENTSORGUNG

- Umspannwerk
- Umspannstation
- Wasserbehälter
- Richtfunkstelle
- Freileitung | Wasserleitung


NACHRICHTLICHE ÜBERNAHME: SCHUTZZONEN

- Wasserschutzgebiete
- Fläche für Landespflegerische Maßnahmen (geplant)
- Bodendenkmale

KENNTLICHMACHUNG

- Gemeindegrenze
- Heilquellenschutzgebiet
- Grenze des Regionalen Grünzugs

Gemeindeverwaltungsverband Schwieberdingen-Hemmingen

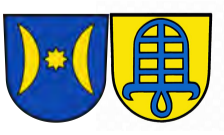

Änderung des Flächennutzungsplans (FNP) 2020 im Parallelverfahren nach § 8 Abs. 3 Satz 1 BauGB zum Bebauungsplan "Gewerbegebiet Laiblinger Weg"

Gegenüberstellung genehmigter FNP - FNP-Planänderung
Stand: 08.09.2023

KE LBBW Immobilien
Kommunalentwicklung GmbH
Heilbronner Straße 28
70191 Stuttgart

